


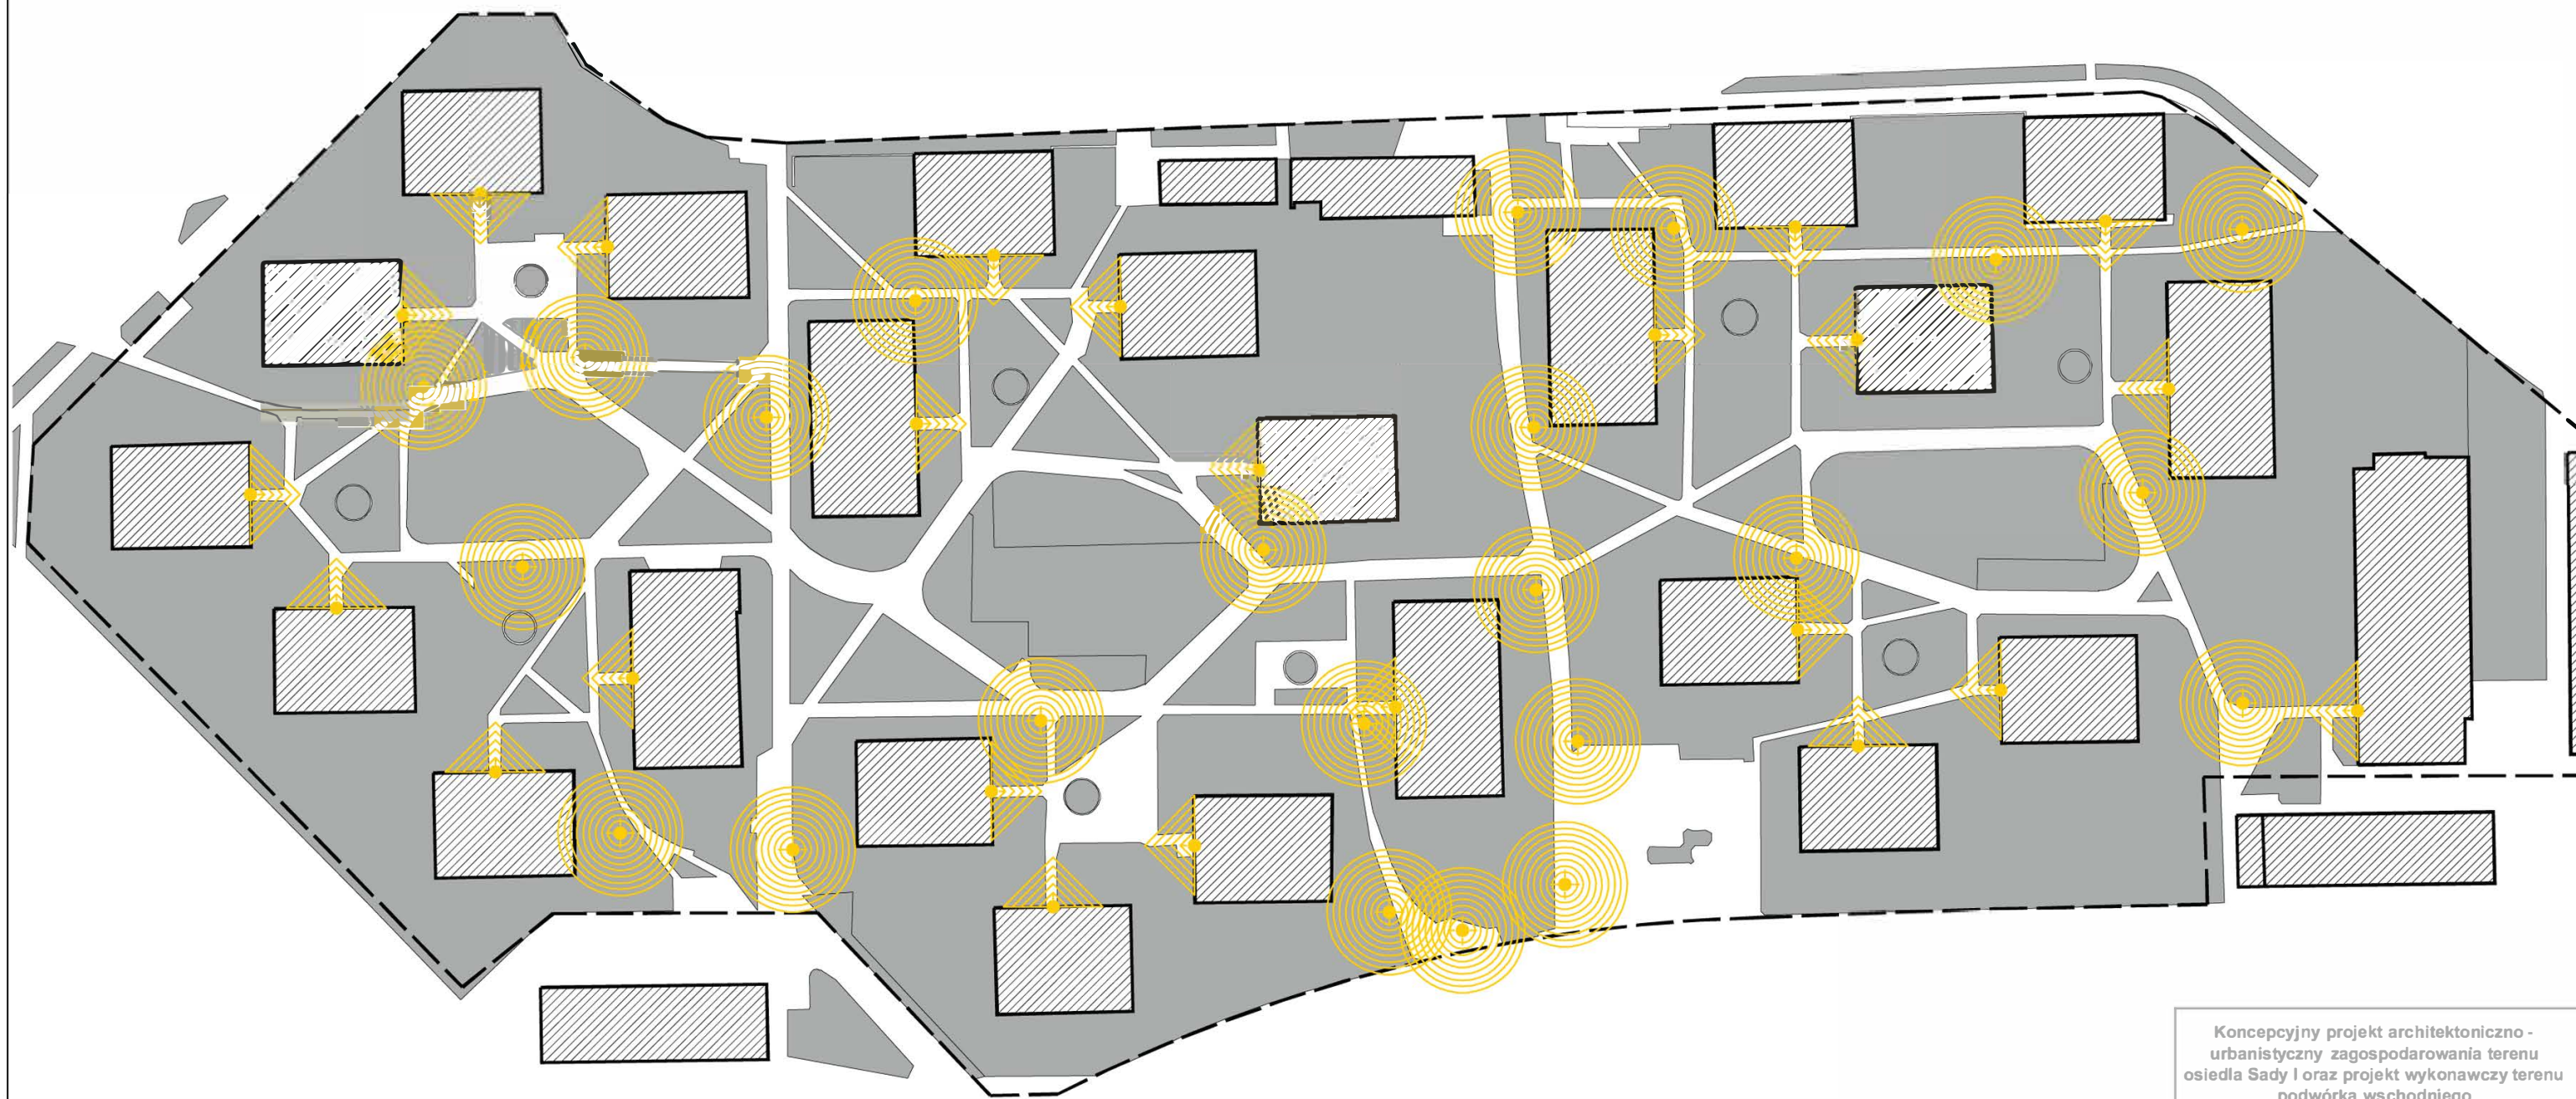

OŚWIETLENIE



LAMPY ISTNIEJĄCE

LAMPY ISTNIEJĄCE KLATKOWE

Koncepcyjny projekt architektoniczno -
urbanistyczny zagospodarowania terenu
osiedla Sady I oraz projekt wykonawczy terenu
podwórka wschodniego

nazwa rysunku: ANALIZA OŚWIETLENIA
OSIEDLA

nr rysunku: A.4.

skala: 1:1000

autorzy:
inż. arch. ALEKSANDRA KRZYWAŃSKA
mgr inż. arch. OLGA LEKSIŃSKA
mgr inż. arch. KAROLINA MATYSIAK