


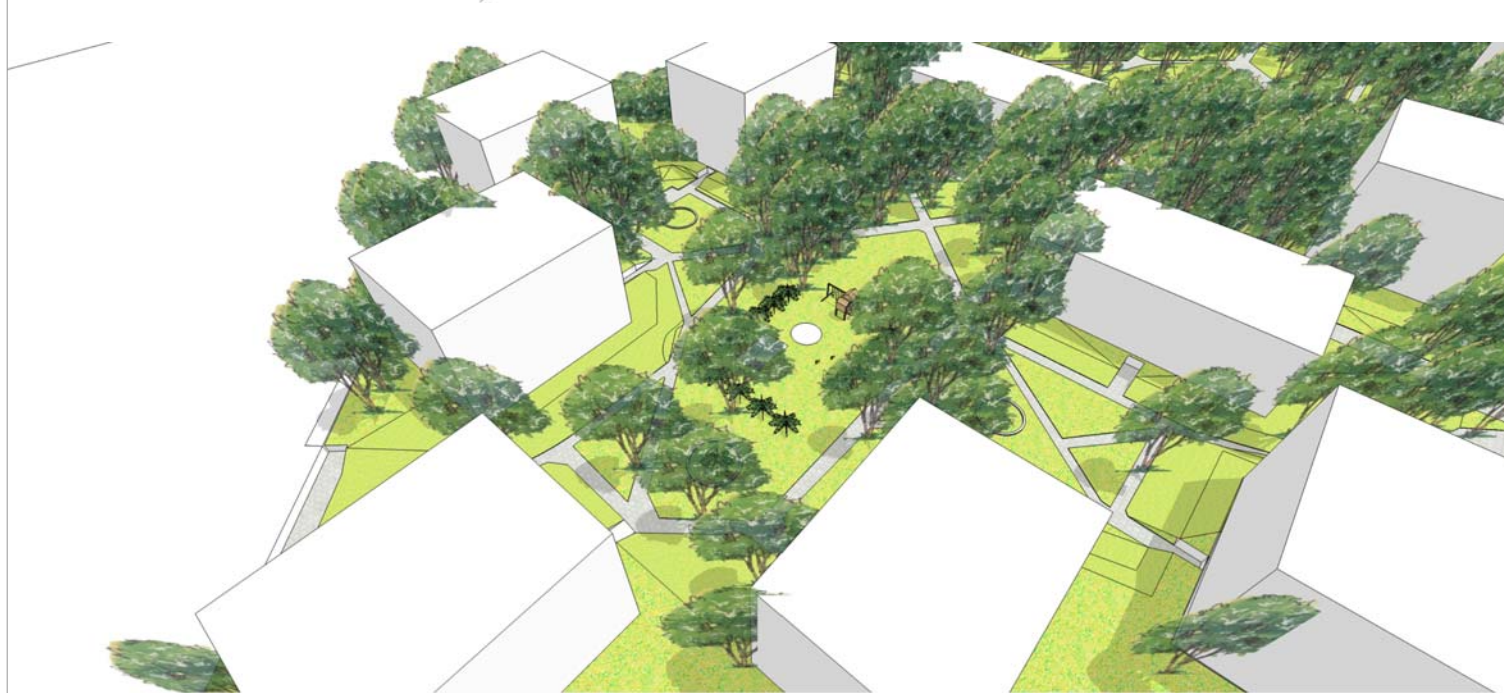

Konceptyjny projekt architektoniczno -
urbanistyczny zagospodarowania terenu
osiedla Sady I oraz projekt wykonawczy terenu
podwórka wschodniego

nazwa rysunku: WIZUALIZACJE

nr rysunku: K.4.

autorzy:
inż. arch. ALEKSANDRA KRZYWAŃSKA
mgr inż. arch. OLGA LEKSIŃSKA
mgr inż. arch. KAROLINA MATYSIAK