
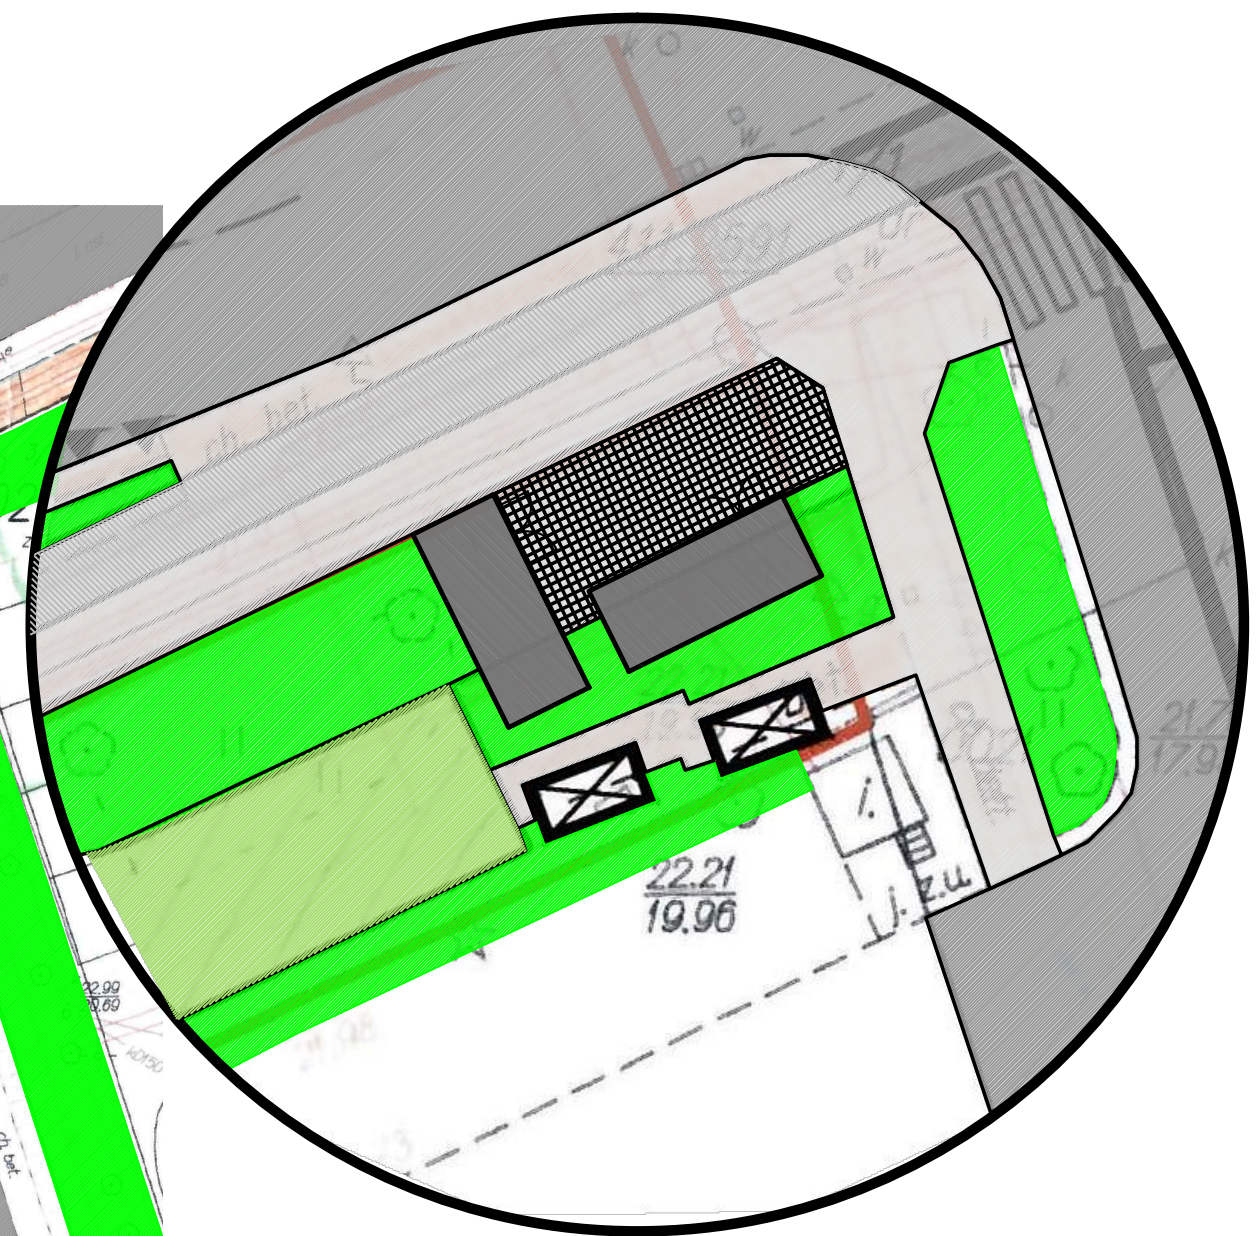


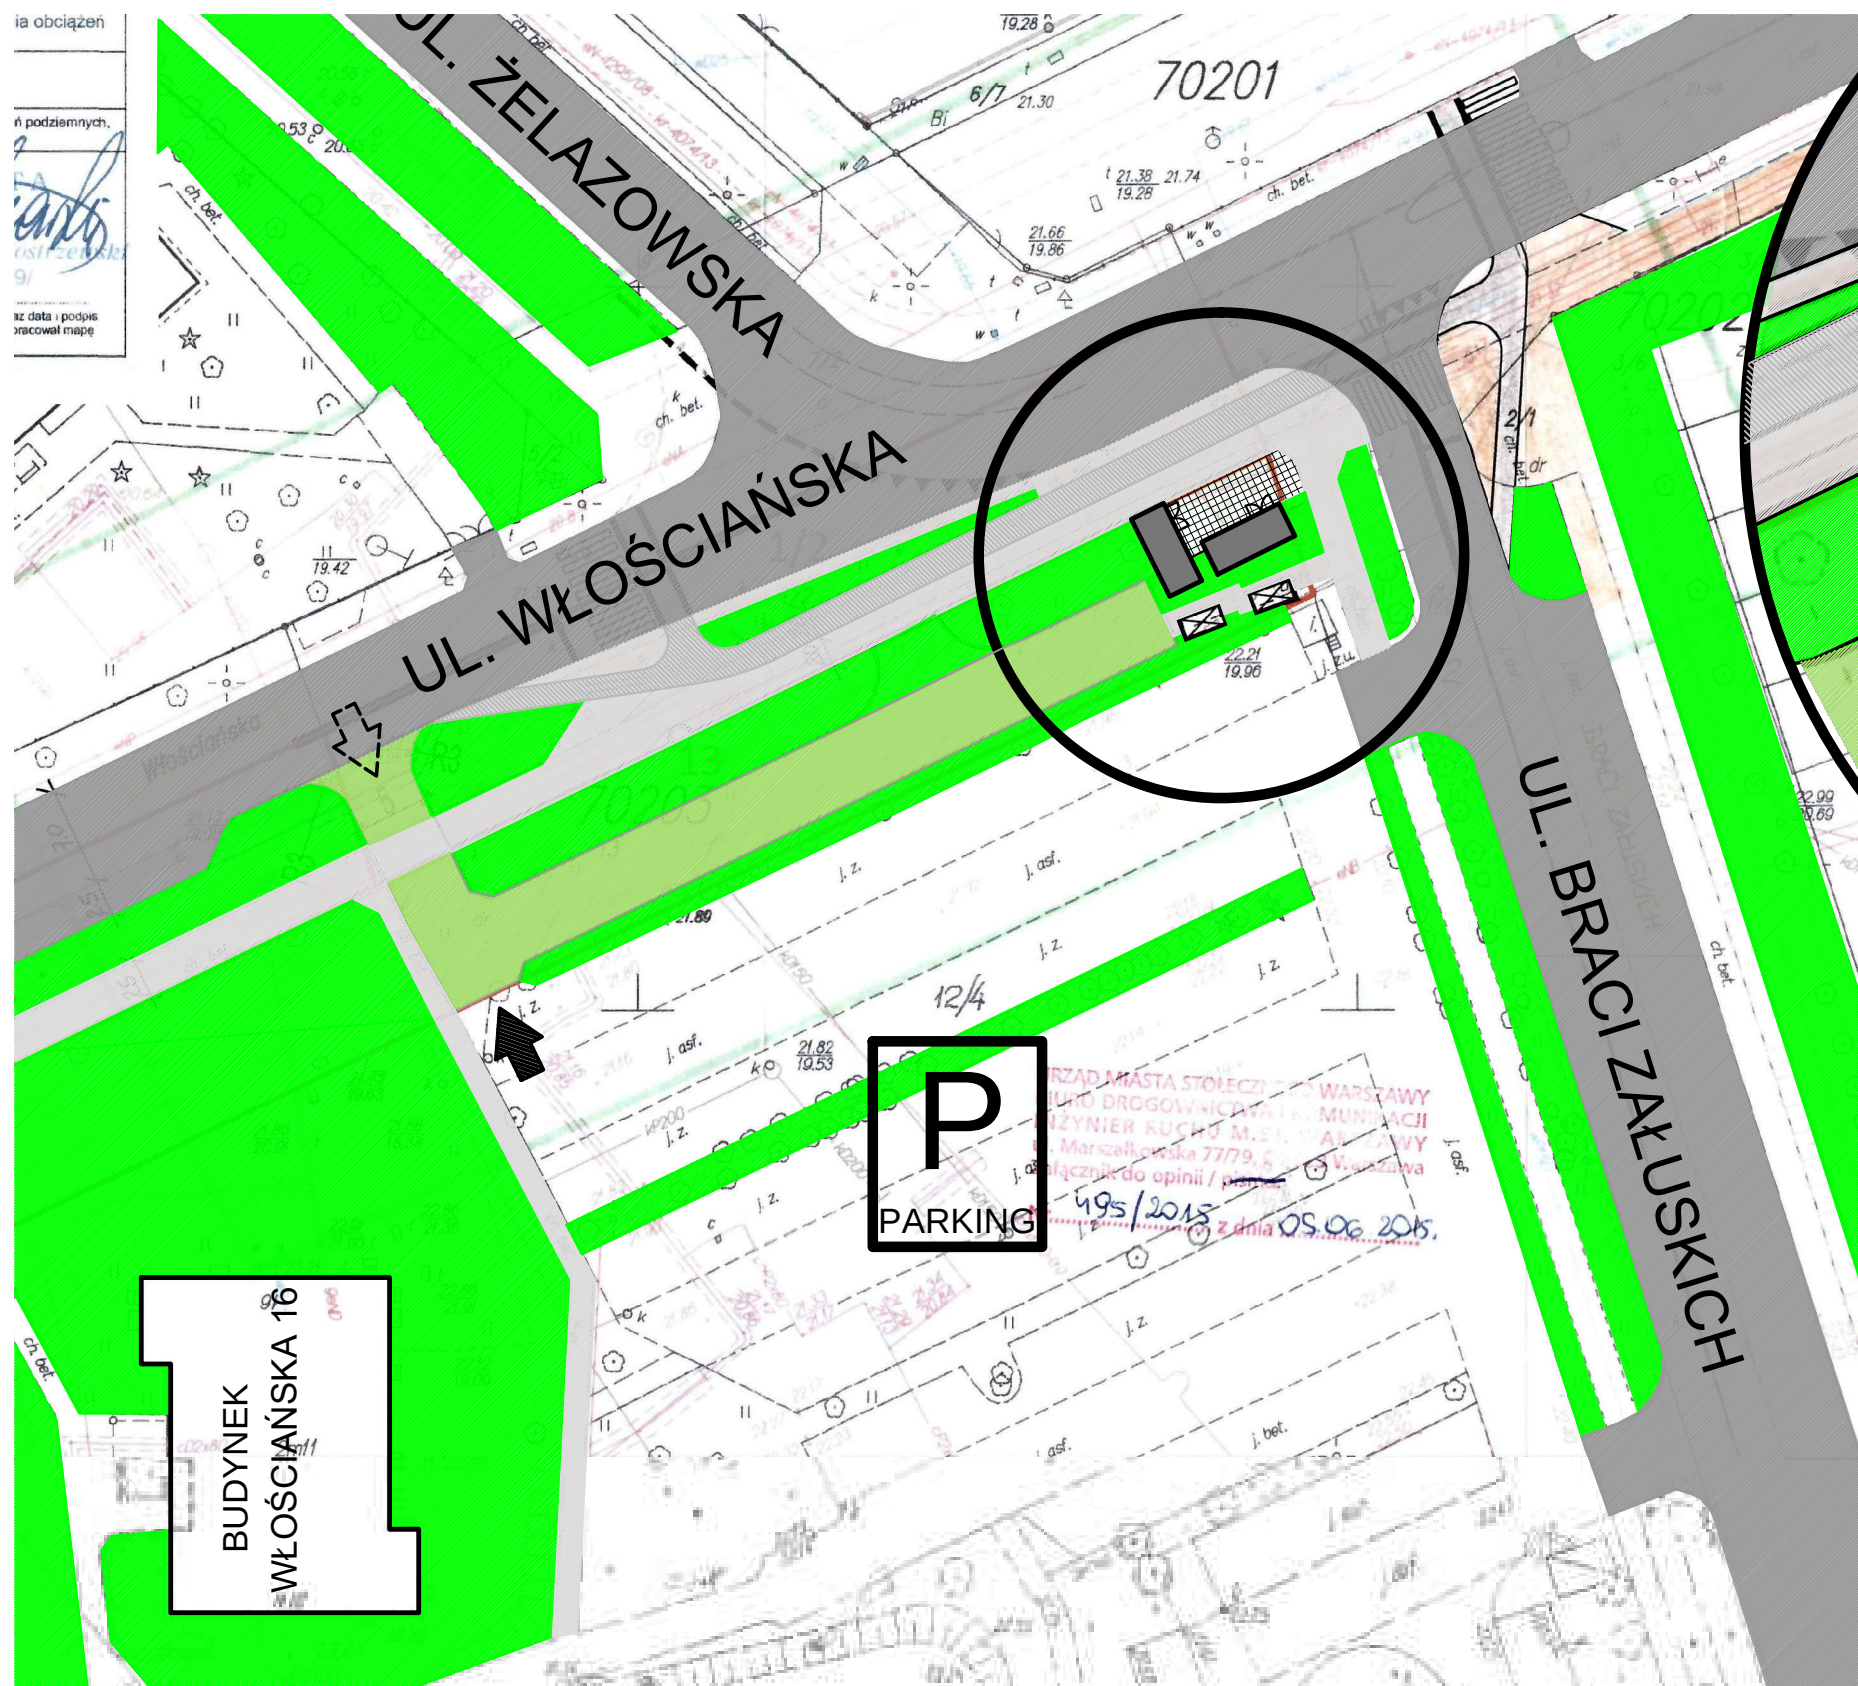

-  Projektowane pawilony
-  Chodniki
-  Chodnik przy pawilonach
-  Ściezka rowerowa
-  Drogi
-  Zieleń
-  Planowany dojazd
-  Paczkomat / Pralniomat
-  Dojazd dla dostaw od strony parkingu
-  Miejsce wjazdu zaznaczone w planie Osiedla Sady